


Katastrální území
Přírodní památka
Číslo řečiště – hřebek m

STOKA BG
Měřítko 1:1000/100

Legenda


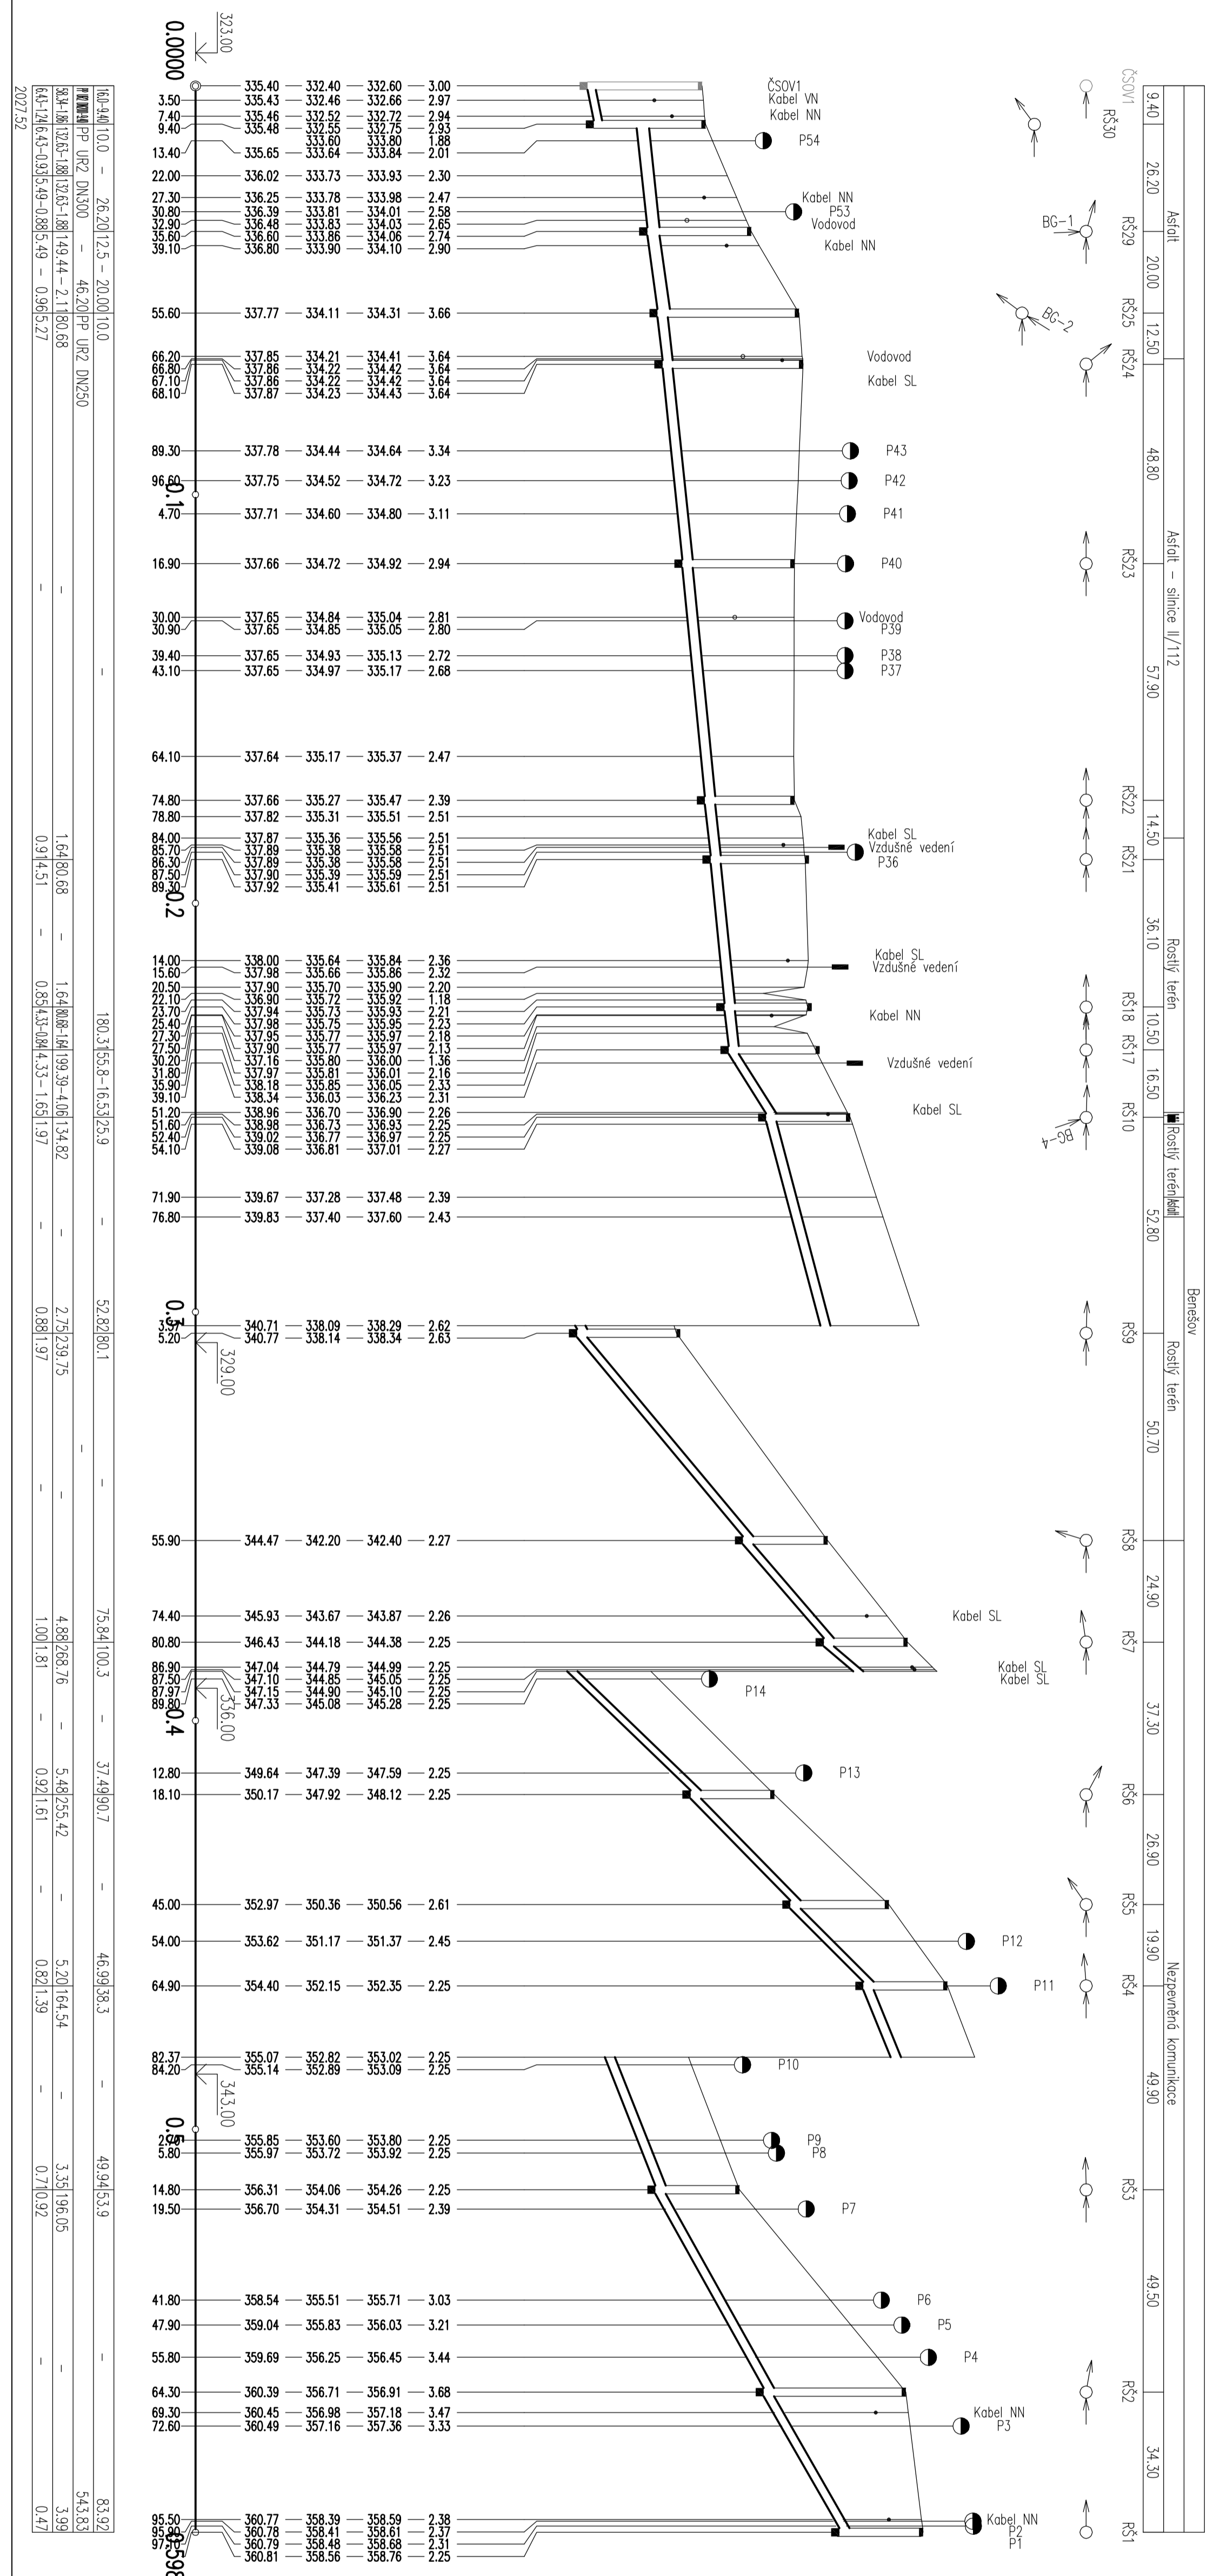

1	20.2.2013	P. JANOVIČEK	PROJEKT
2			
3			
4			
5			

INVESTOR	PRVNÍ VYKONATEL	PROJEKTANT	PROJEKTOVATEL

