ČOV RUZYNĚ SEVER
ZPOMALENÍ NÁRAZOVÉHO ODTOKU SRÁŽKOVÝCH VOD V ÚNĚTICKÉM POTOCE

SITUACE M 1:250

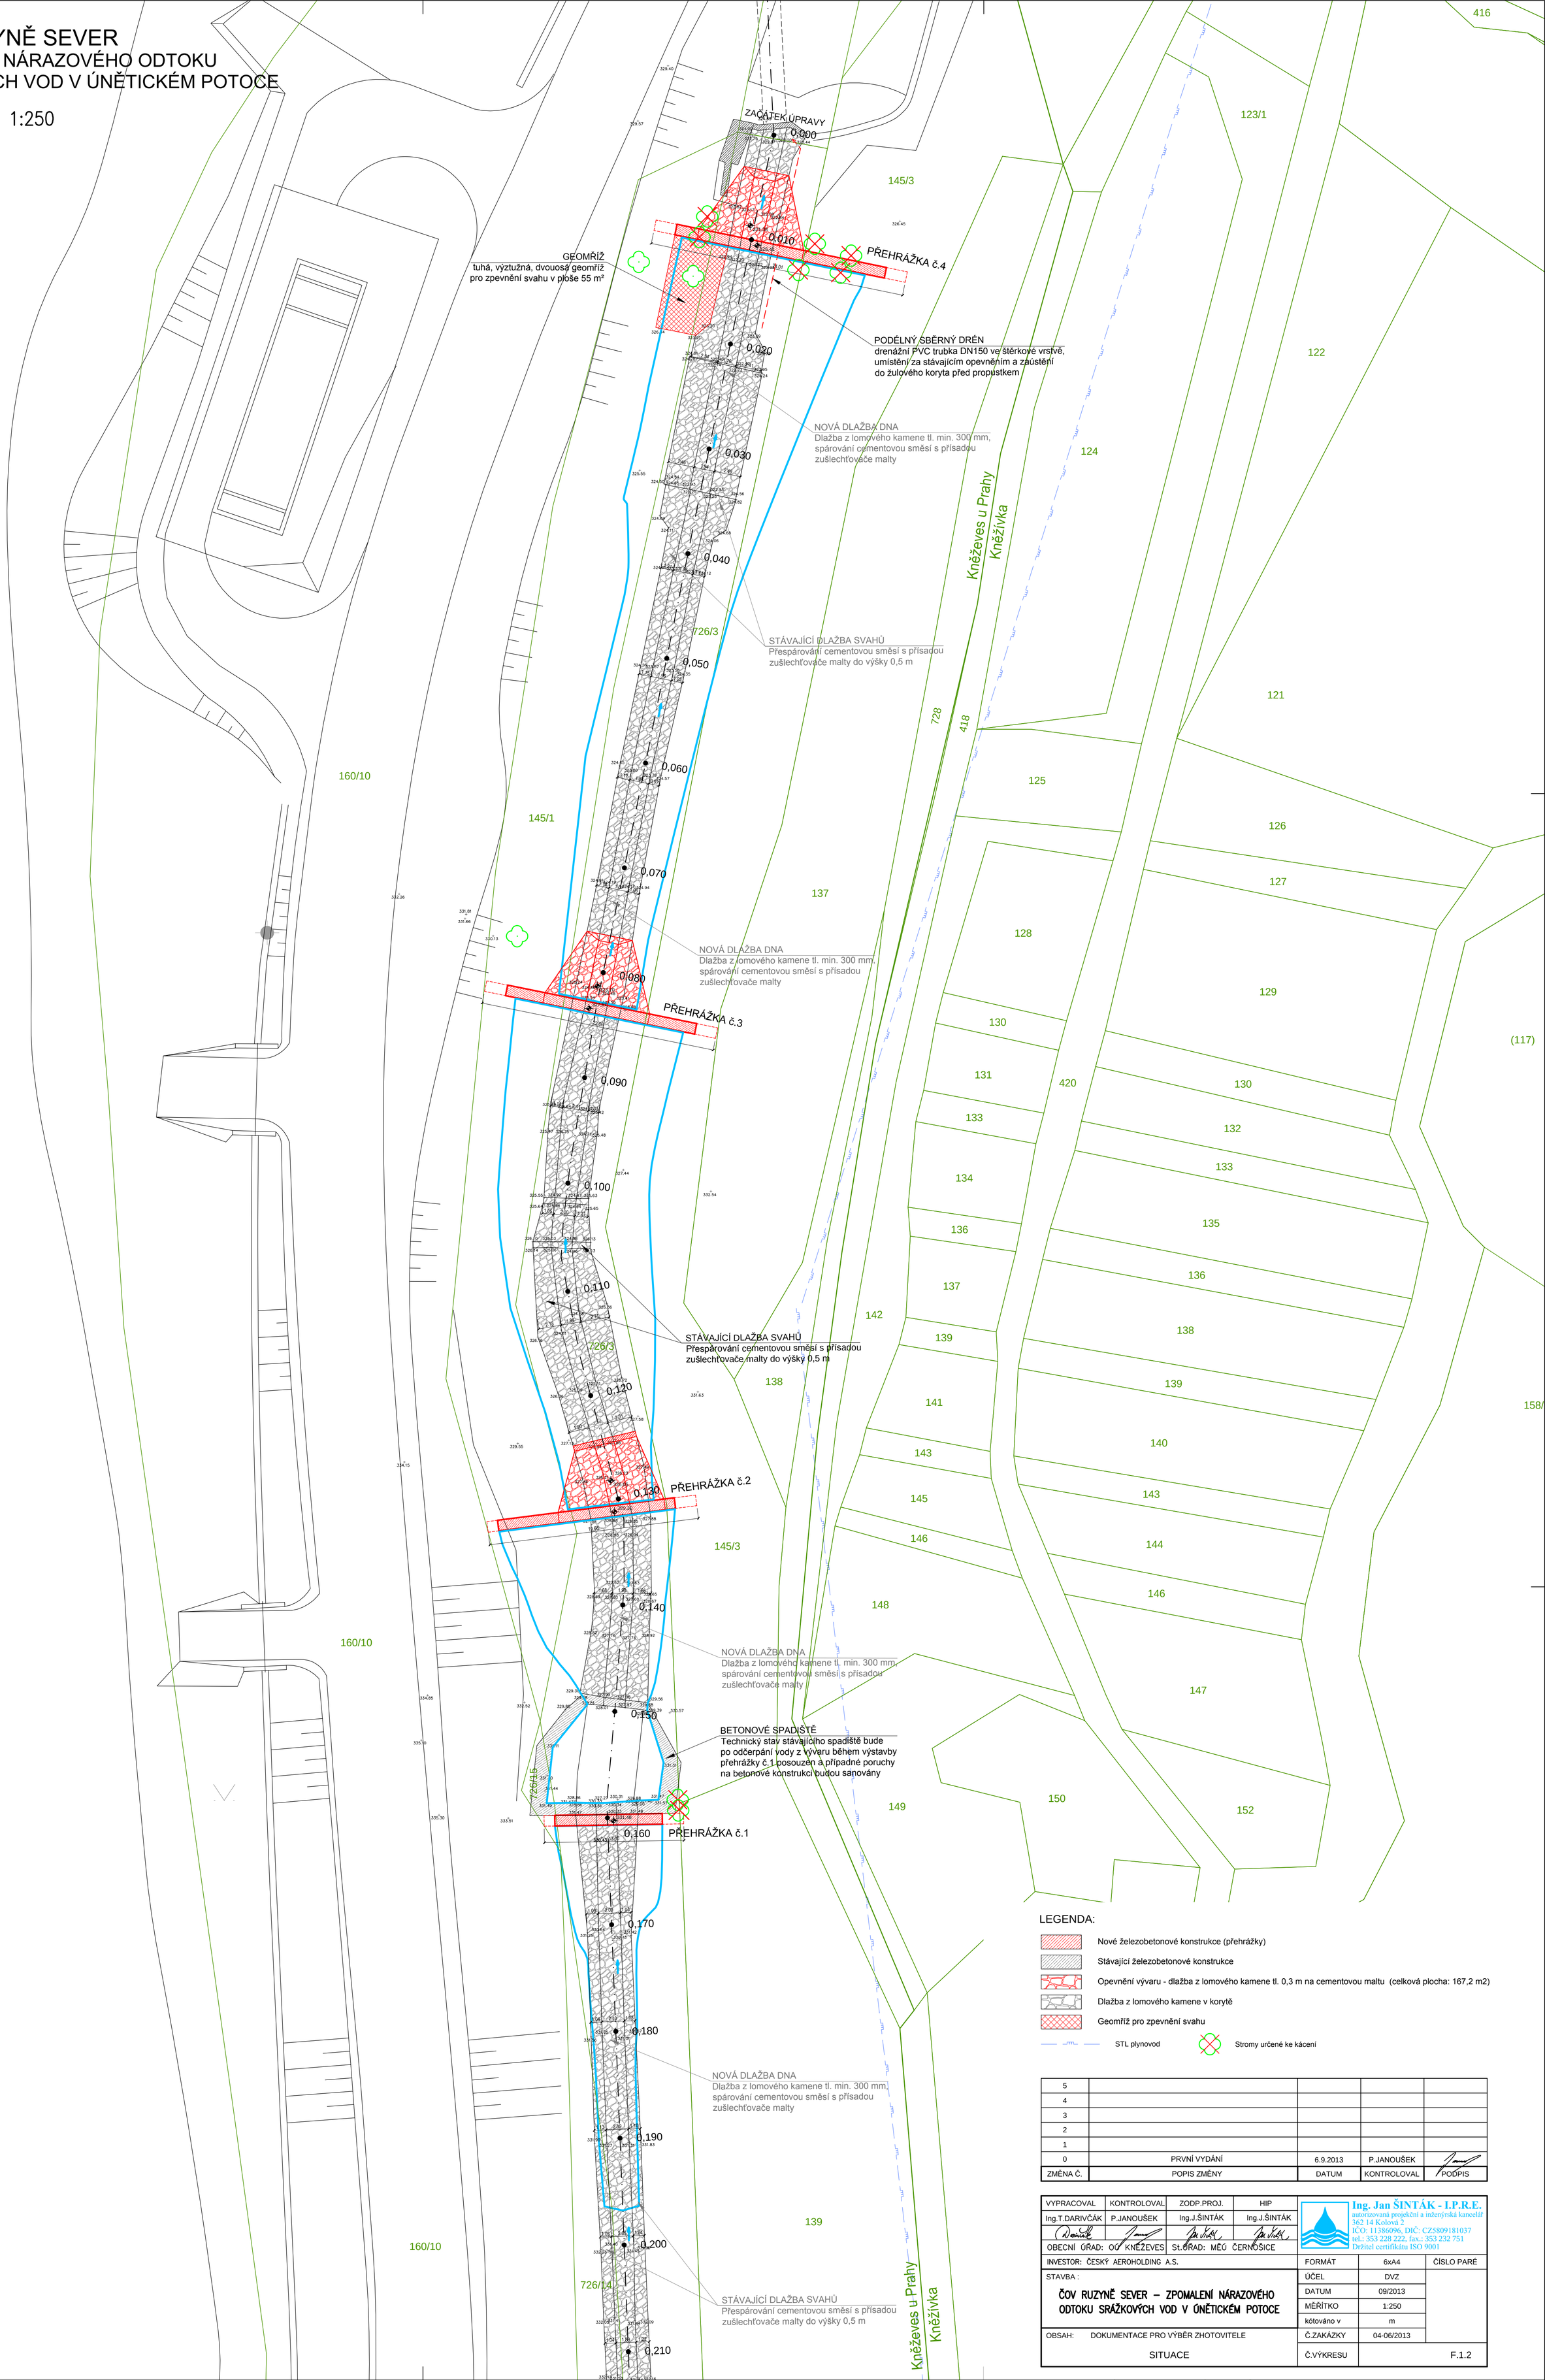

LEGENDA:

- Nové železobetonové konstrukce (přehrážky)
- Stávající železobetonové konstrukce
- Opevnění vývaru - dlažba z lomového kamene tl. 0,3 m na cementovou maltu (celková plocha: 167,2 m2)
- Dlažba z lomového kamene v korytě
- Geomříž pro zpevnění svahu
- STL plynovod
- Stromy určené ke kácení

ZMĚNA Č.	POPIS ZMĚNY	DATUM	KONTROLOVAL	PODPIS
5				
4				
3				
2				
1				
0	PRVNÍ VYDÁNÍ	6.9.2013	P.JANOUŠEK	

VYPRACOVAL	KONTROLOVAL	ZODP.PROJ.	HIP
Ing.T.DARIVČÁK	P.JANOUŠEK	Ing.J.ŠINTÁK	Ing.J.ŠINTÁK
OBECNÍ ÚŘAD: OÚ KNĚŽEVES		St.ÚŘAD: MěÚ ČERNOŠICE	

Ing. Jan ŠINTÁK - I.P.R.E.
autorizovaná projekční a inženýrská kancelář
362 14 Kolová 2
IČO: 11386096, DIČ: CZ5809181037
tel.: 353 228 222, fax.: 353 232 751
Držitel certifikátu ISO 9001

INVESTOR: ČESKÝ AEROHOLDING A.S.

STAVBA :

ČOV RUZYNĚ SEVER – ZPOMALENÍ NÁRAZOVÉHO ODTOKU SRÁŽKOVÝCH VOD V ÚNĚTICKÉM POTOCE

OBSAH: DOKUMENTACE PRO VÝBĚR ZHOTOVITELE

SITUACE

FORMÁT	6xA4	ČÍSLO PARÉ
ÚČEL	DVZ	
DATUM	09/2013	
MĚŘÍTKO	1:250	
kótováno v	m	
Č.ZAKÁZKY	04-06/2013	
Č.VÝKRESU	F.1.2	